


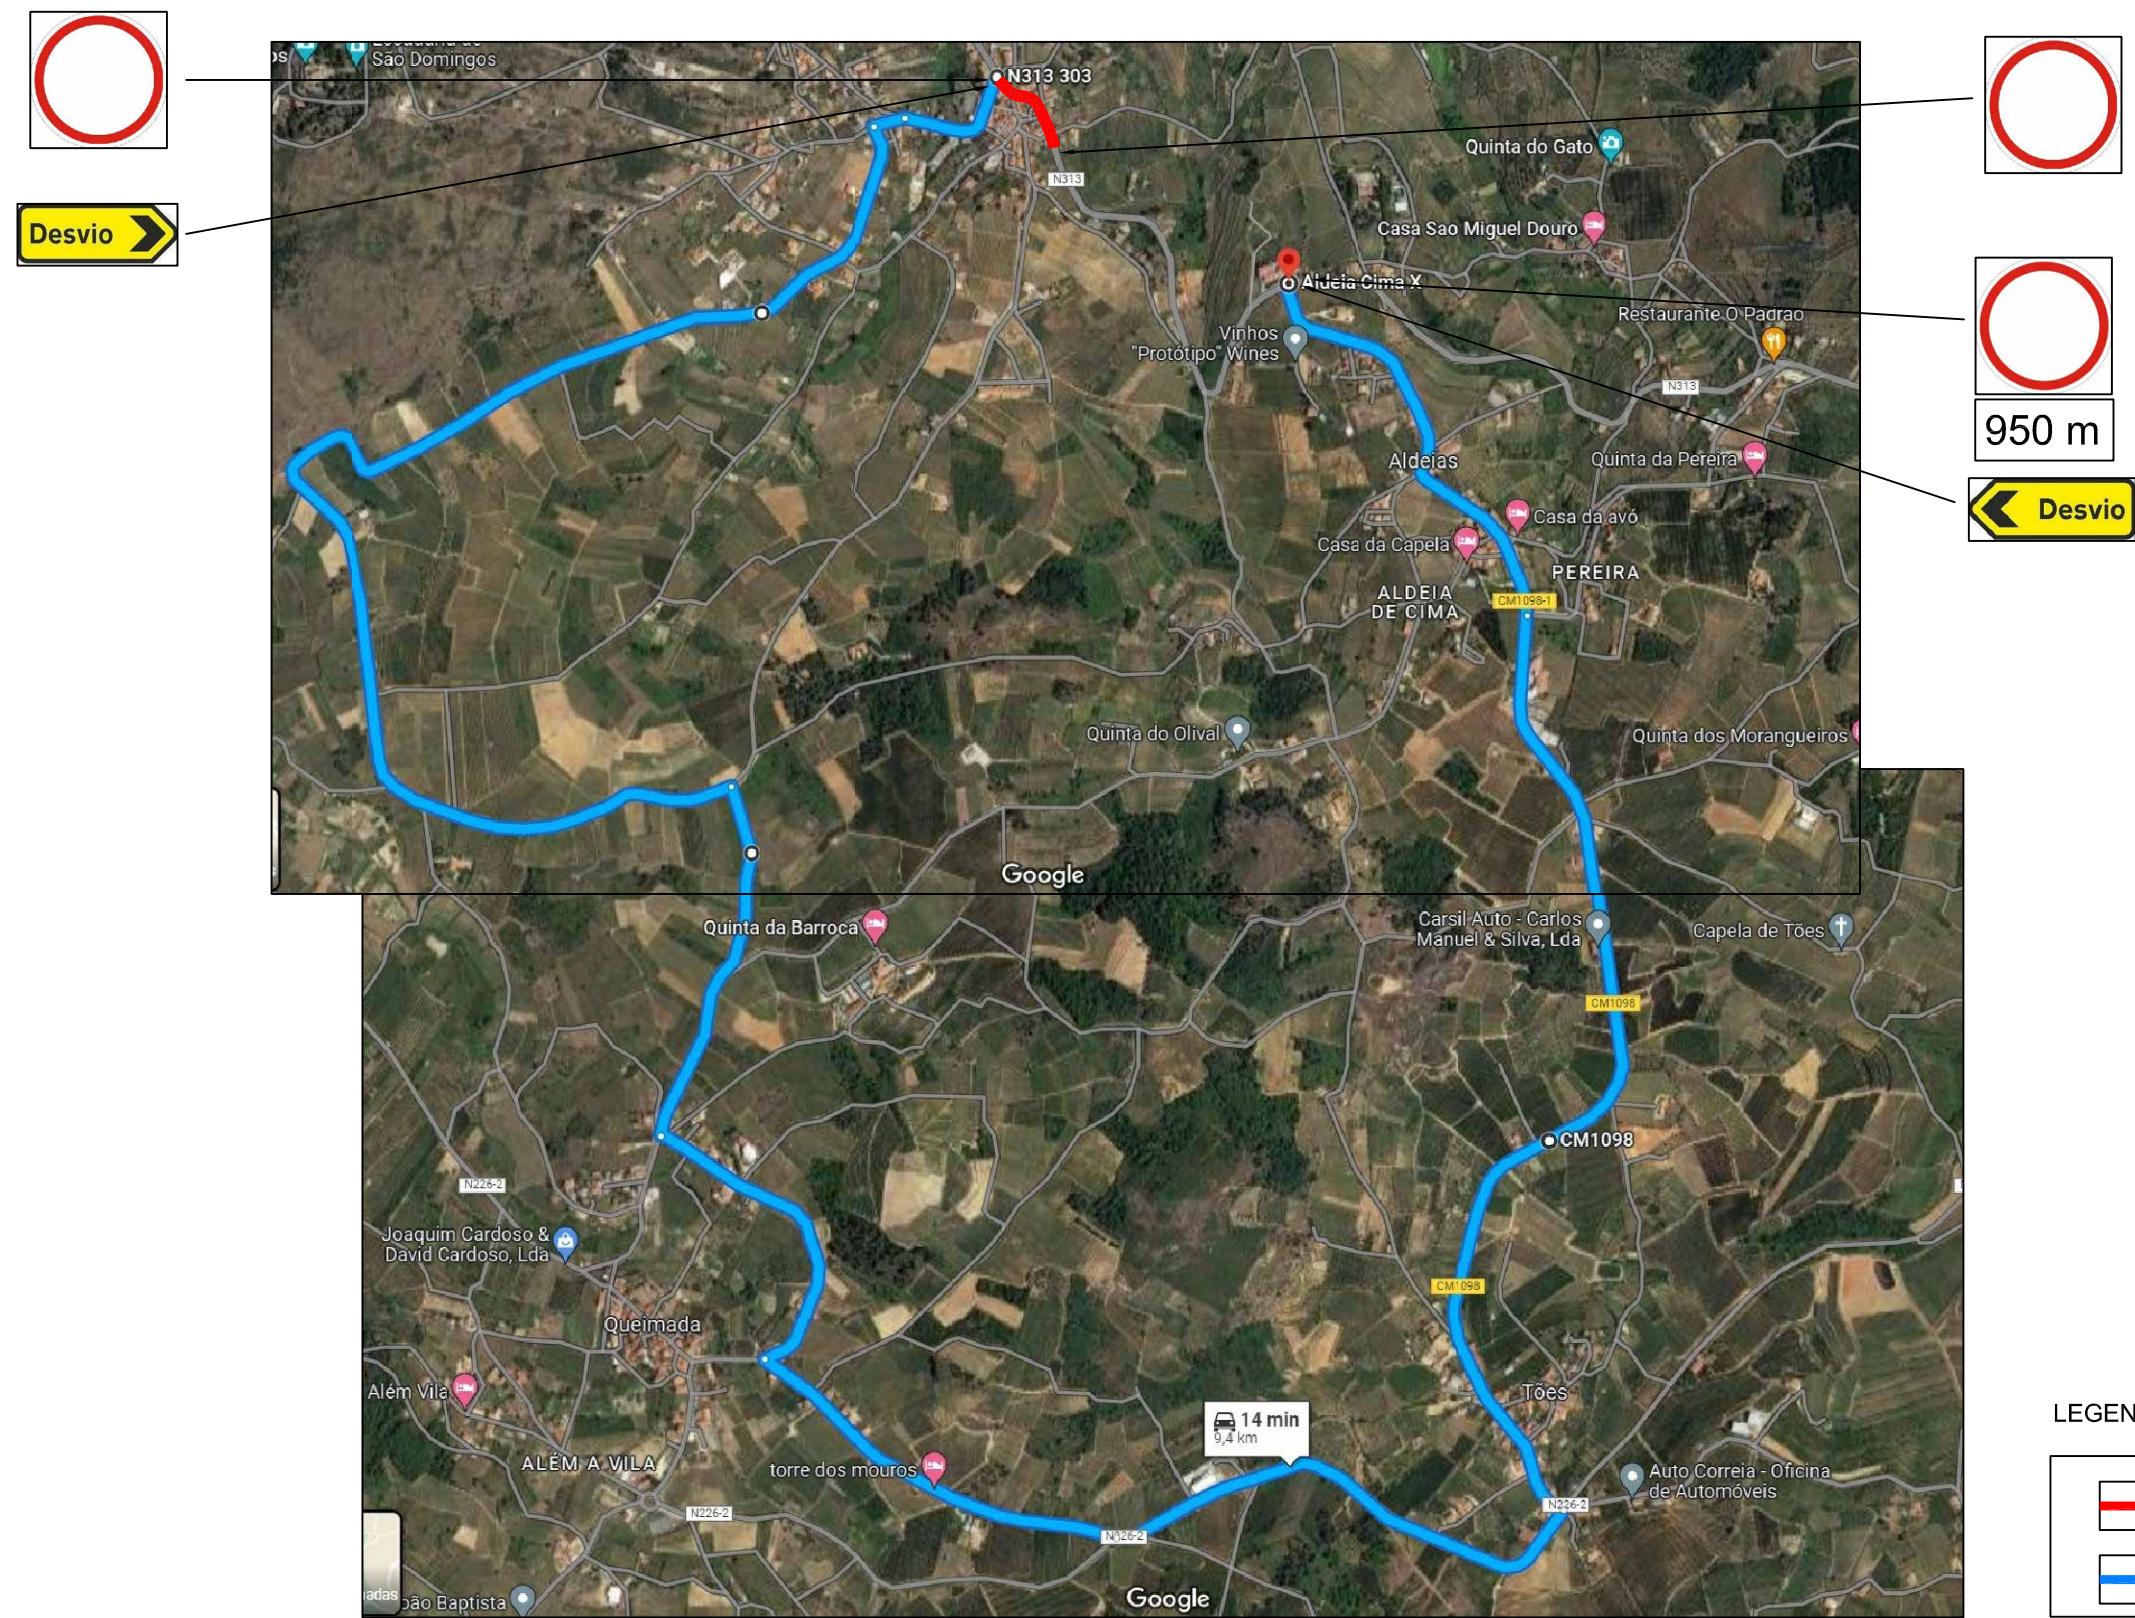

PERÍODO PREVISTO DE INTERVENÇÃO:
PAVIMENTAÇÃO
08/06/2022

 Inteval Inteval Integral Engineering, S.A.  Francisco Pereira Marinho & Irmãos, S.A. ESTRUTURAS Empreiteiro: FRANCISCO PEREIRA MARINHO E IRMÃOS, S.A. Dono de Obra: INFRAESTRUTURAS DE PORTUGAL, S.A. Empreitada: DISTRITO DE VISEU - CONSERVAÇÃO CORRENTE POR CONTRATO 2021 – 2024 LOTE 18 Data: JUNHO 2022 Desenho nº: 01 Designação: ESQUEMA DE SINALIZAÇÃO A IMPLEMENTAR Escala: S/ Escala
